

SCHÉMA ZAPOJENIA RD


NAPÁŤOVÁ SÚSTAVA: 3+N+PE, 50Hz, 230V/400V, TN-C-S

Ochrana samočinným odpojením napájania v sieťach TN

Ochrana pred úrazom el. prúdom v normálnej prevádzke podľa STN 33 2000-4-41/2007

-zábranami alebo krytmi podľa čl.412,2

-izolovaním živých častí podľa čl.412,1

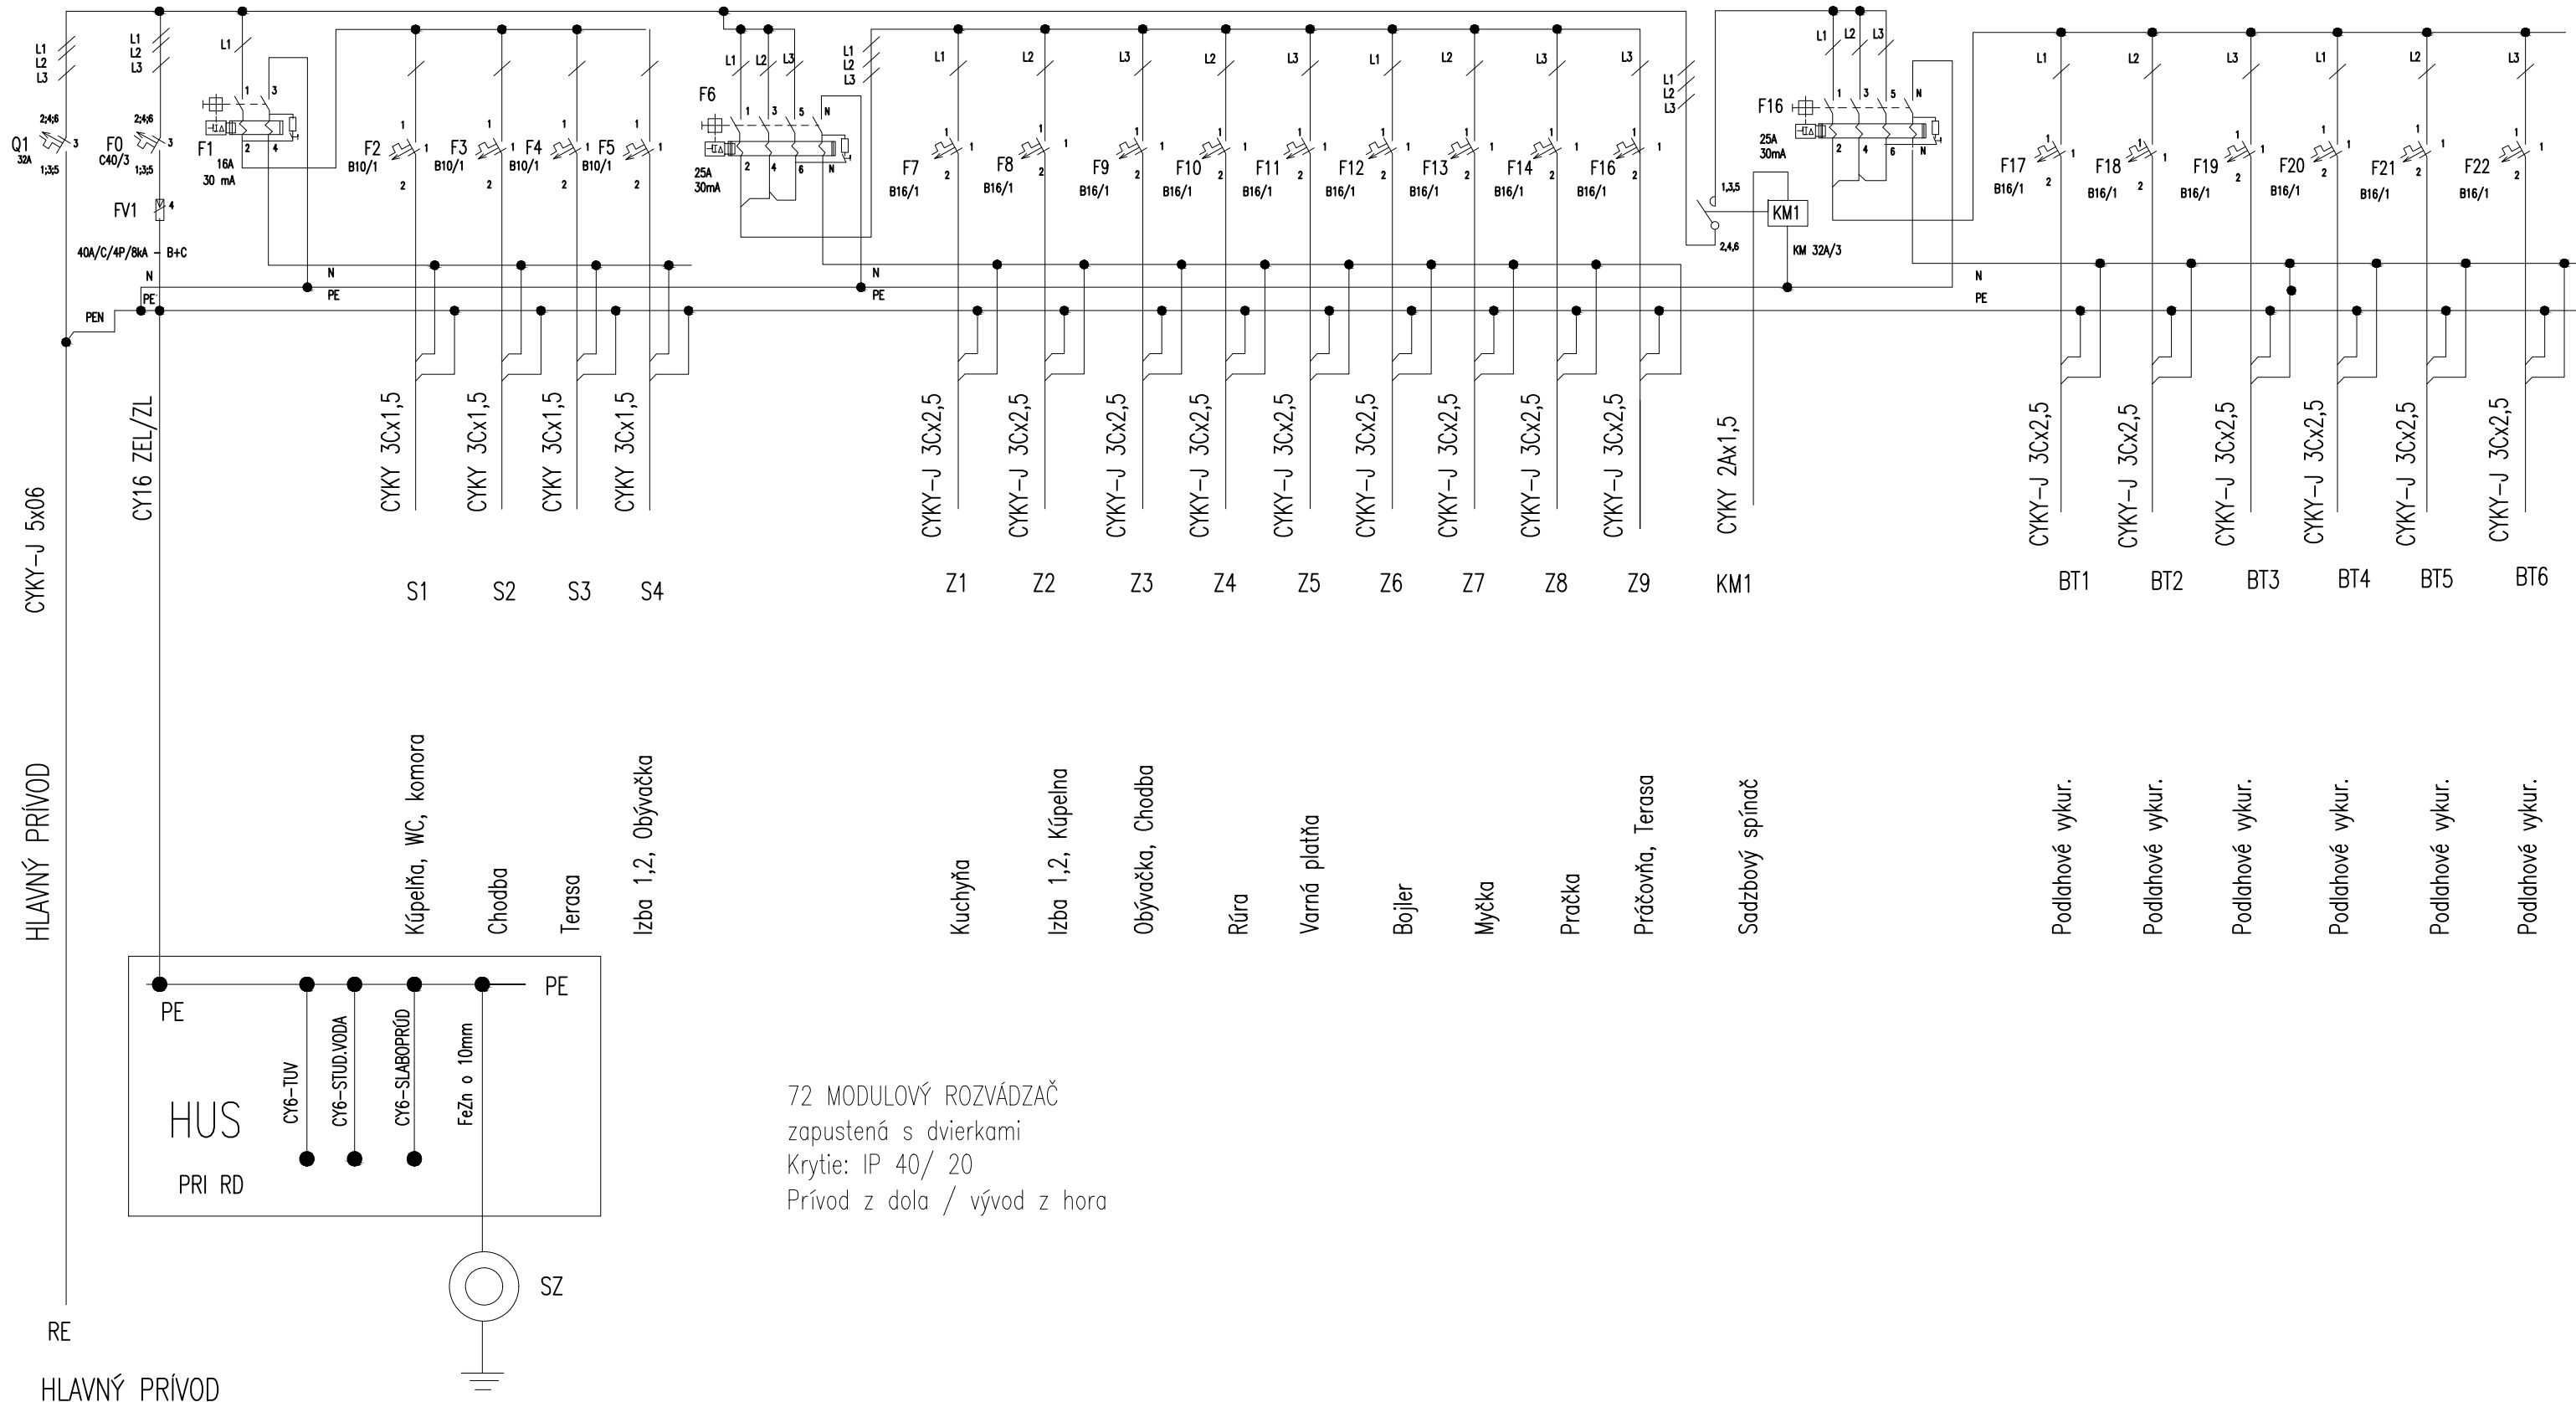

72 MODULOVÝ ROZVÁDZAČ
zapustená s dvierkami
Krytie: IP 40/ 20
Prívod z doľa / vývod z hora