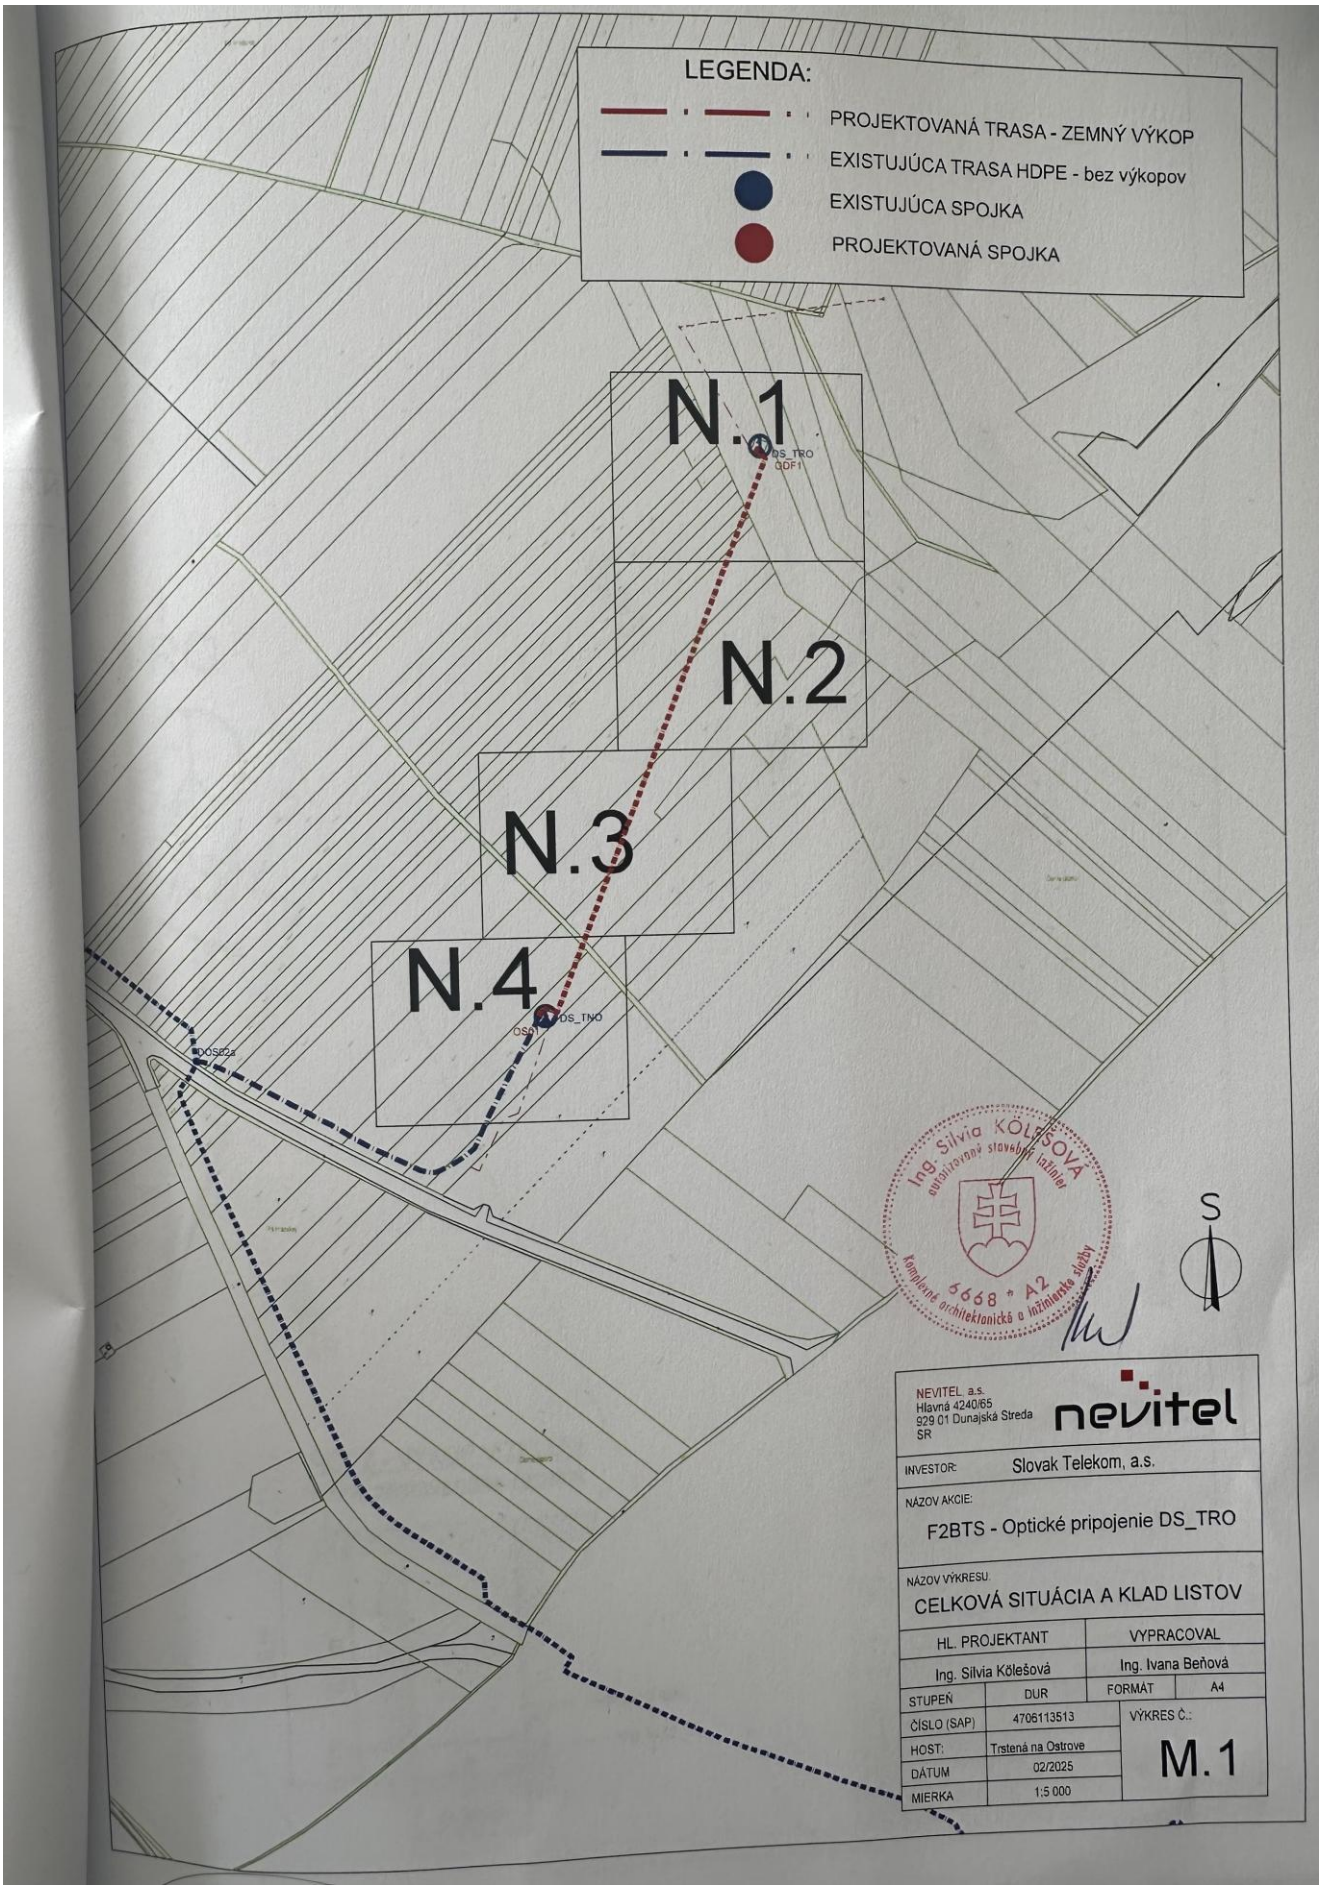
LEGENDA:
PROJEKTOVANÁ TRASA - ZEMNÝ VÝKOP
EXISTUJÚCA TRASA HDPE - bez výkopov
EXISTUJÚCA SPOJKA
PROJEKTOVANÁ SPOJKA
N.1
N.2
N.3
N.4
DS_TRO
ODF1
DS_TNO
DOS823
S
Ing. Silvia KOLEŠOVÁ
autorizovaný stavebný inžinier
5668 * A2
Komplexné architektonické a inžinierske služby
NEVITEL a.s.
Hlavná 4240/65
929 01 Dunajská Streda
SR
nevitel
INVESTOR: Slovak Telekom, a.s.
NÁZOV AKCIE:
F2BTS - Optické pripojenie DS_TRO
NÁZOV VÝKRESU:
CELKOVÁ SITUÁCIA A KLAD LISTOV
HL. PROJEKTANT
Ing. Silvia Kölešová
VYPRACOVAL
Ing. Ivana Beňová
STUPEŇ
DUR
FORMÁT
A4
ČÍSLO (SAP)
4706113513
VÝKRES Č.:
M.1
HOST:
Trstená na Ostrove
DÁTUM
02/2025
MIERKA
1:5 000