


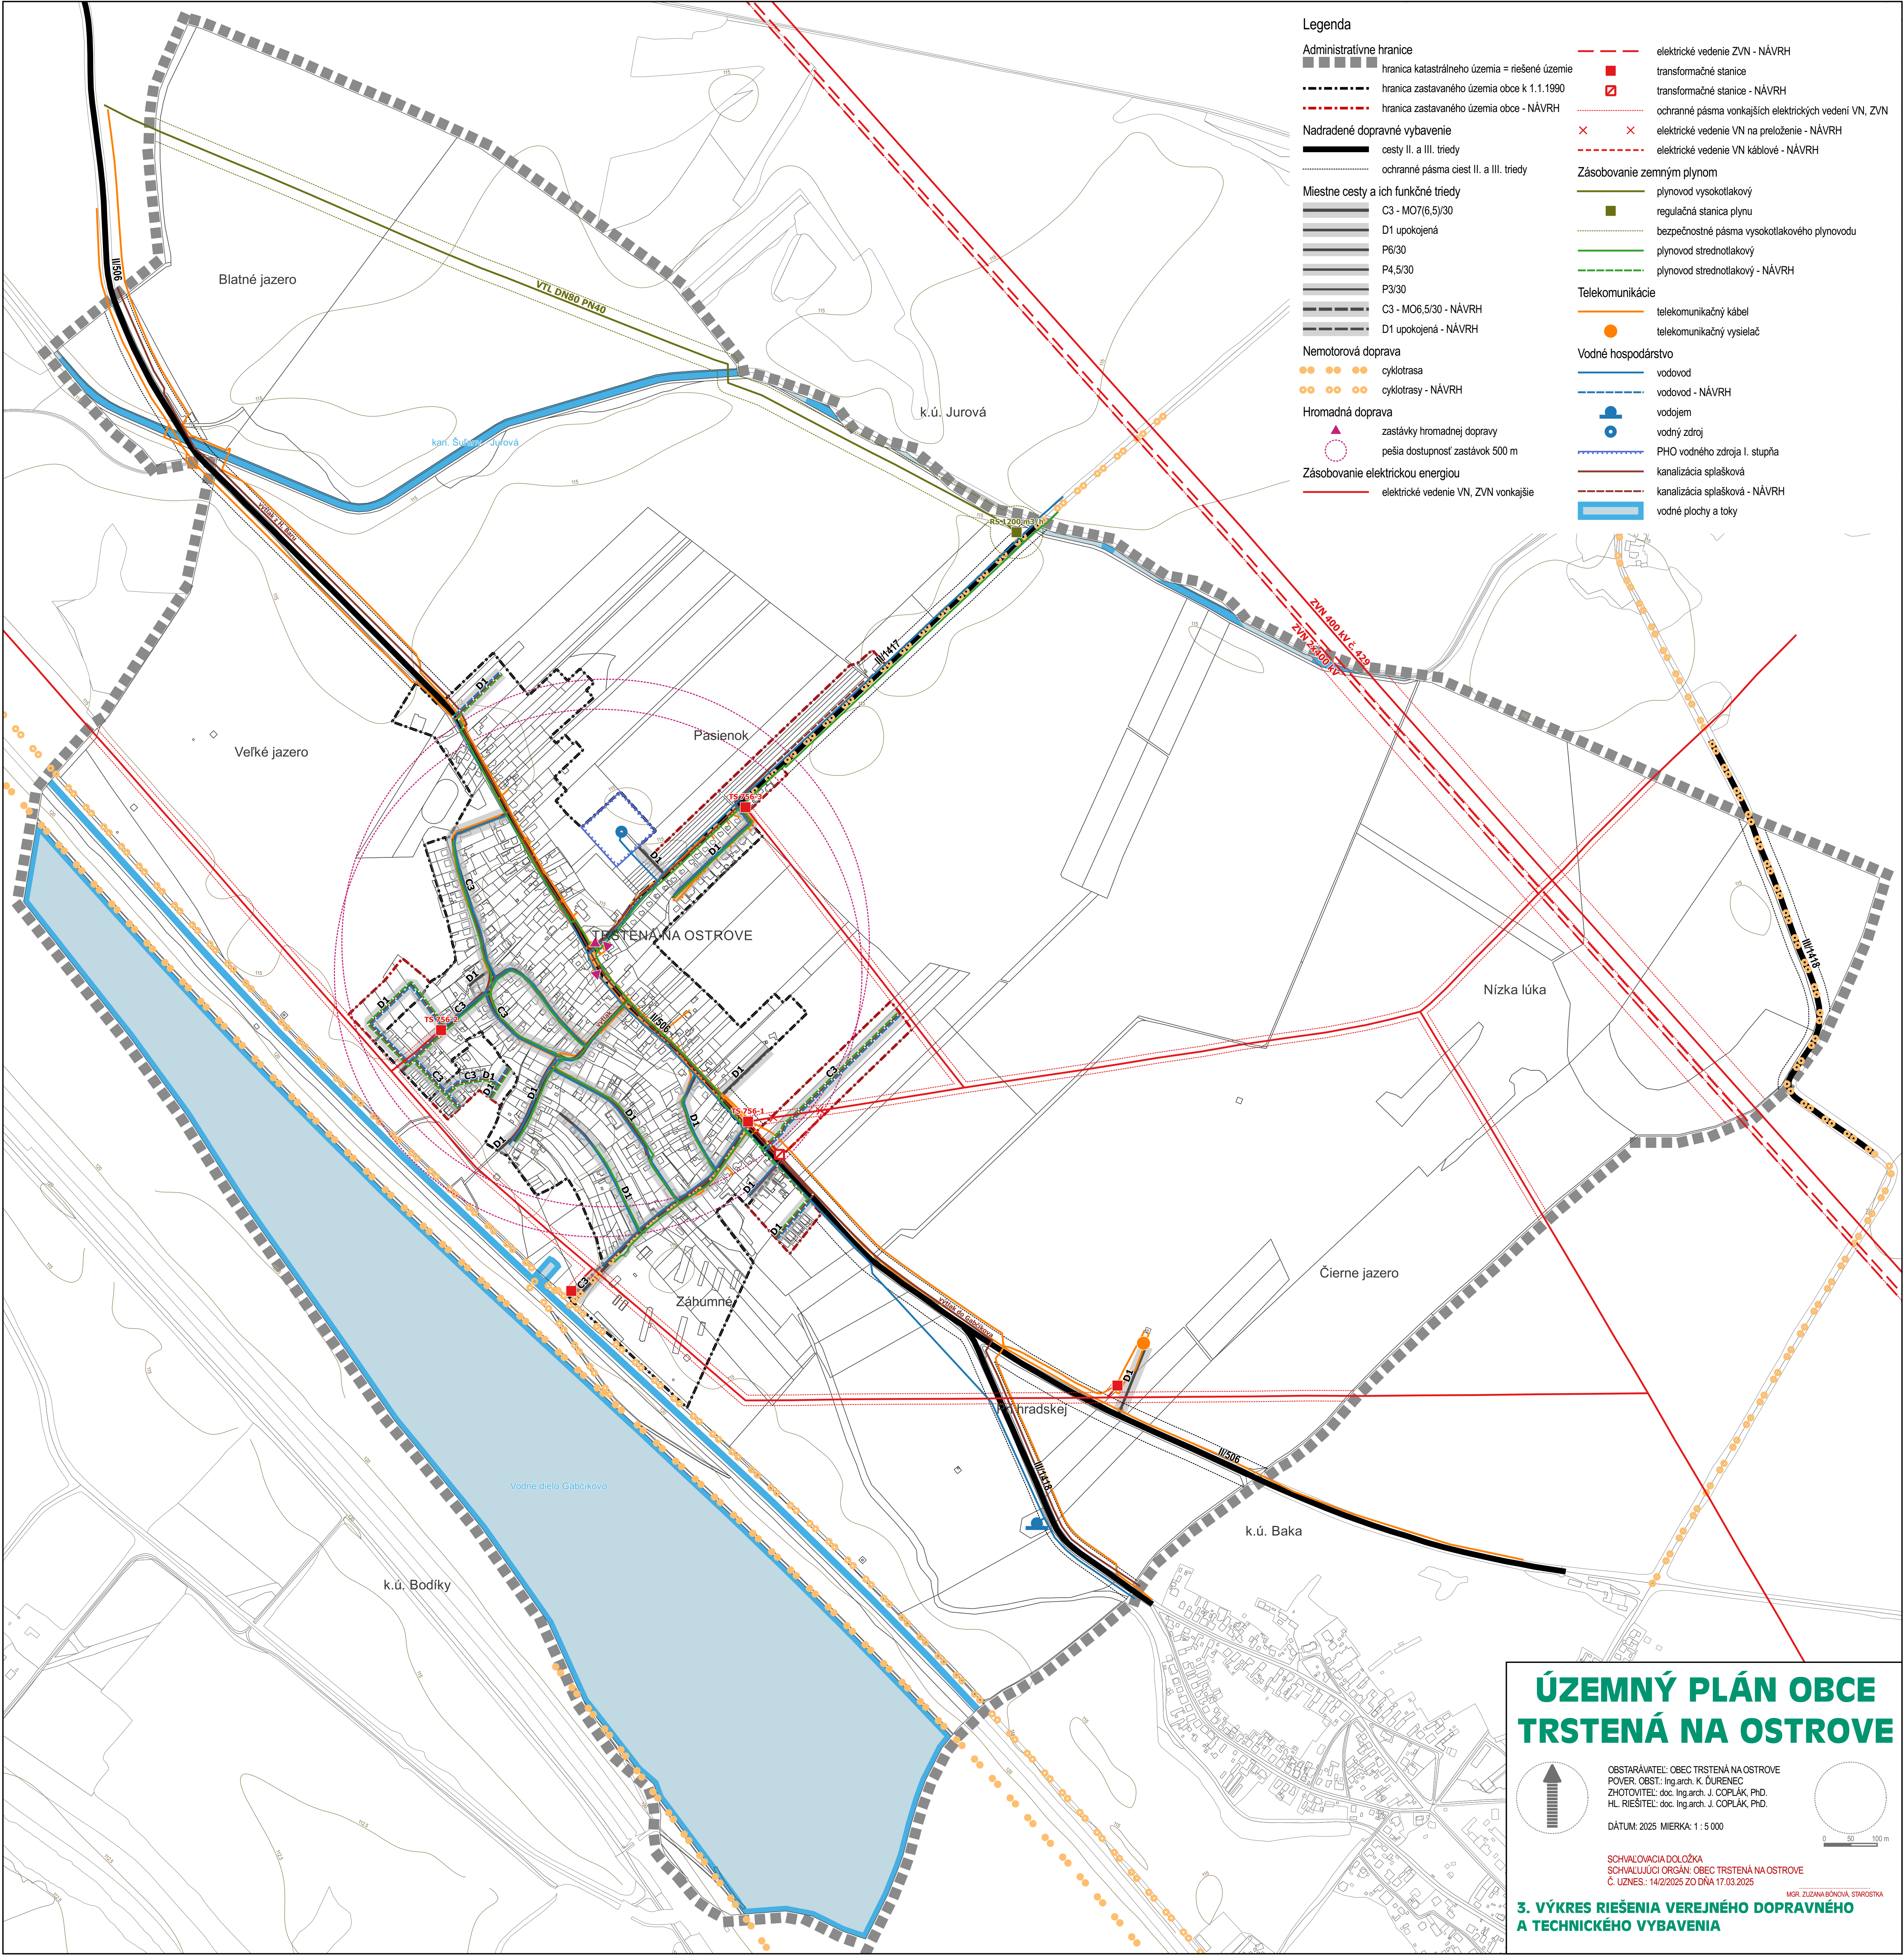

ÚZEMNÝ PLÁN OBCE TRSTENÁ NA OSTROVE

OBSTARÁVATEL: OBEC TRSTENÁ NA OSTROVE
POVER. OBST.: Ing.arch. K. DURENEC
ZHOTOVITEĽ: doc. Ing.arch. J. COPLAK, PhD.
HL. RIEŠITEĽ: doc. Ing.arch. J. COPLAK, PhD.
DÁTUM: 2025 MIERKA: 1 : 5 000

SCHVALOVACIA DOLOŽKA
SCHVALUJÚCI ORGÁN: OBEC TRSTENÁ NA OSTROVE
Č. UZNES.: 14/2025 ZO DŇA 17.03.2025

MGR. ZUZANA BÓNOVÁ, STAROSTKA
3. VÝKRES RIEŠENIA VEREJNÉHO DOPRAVNÉHO A TECHNICKÉHO VYBAVENIA